


施設案内図

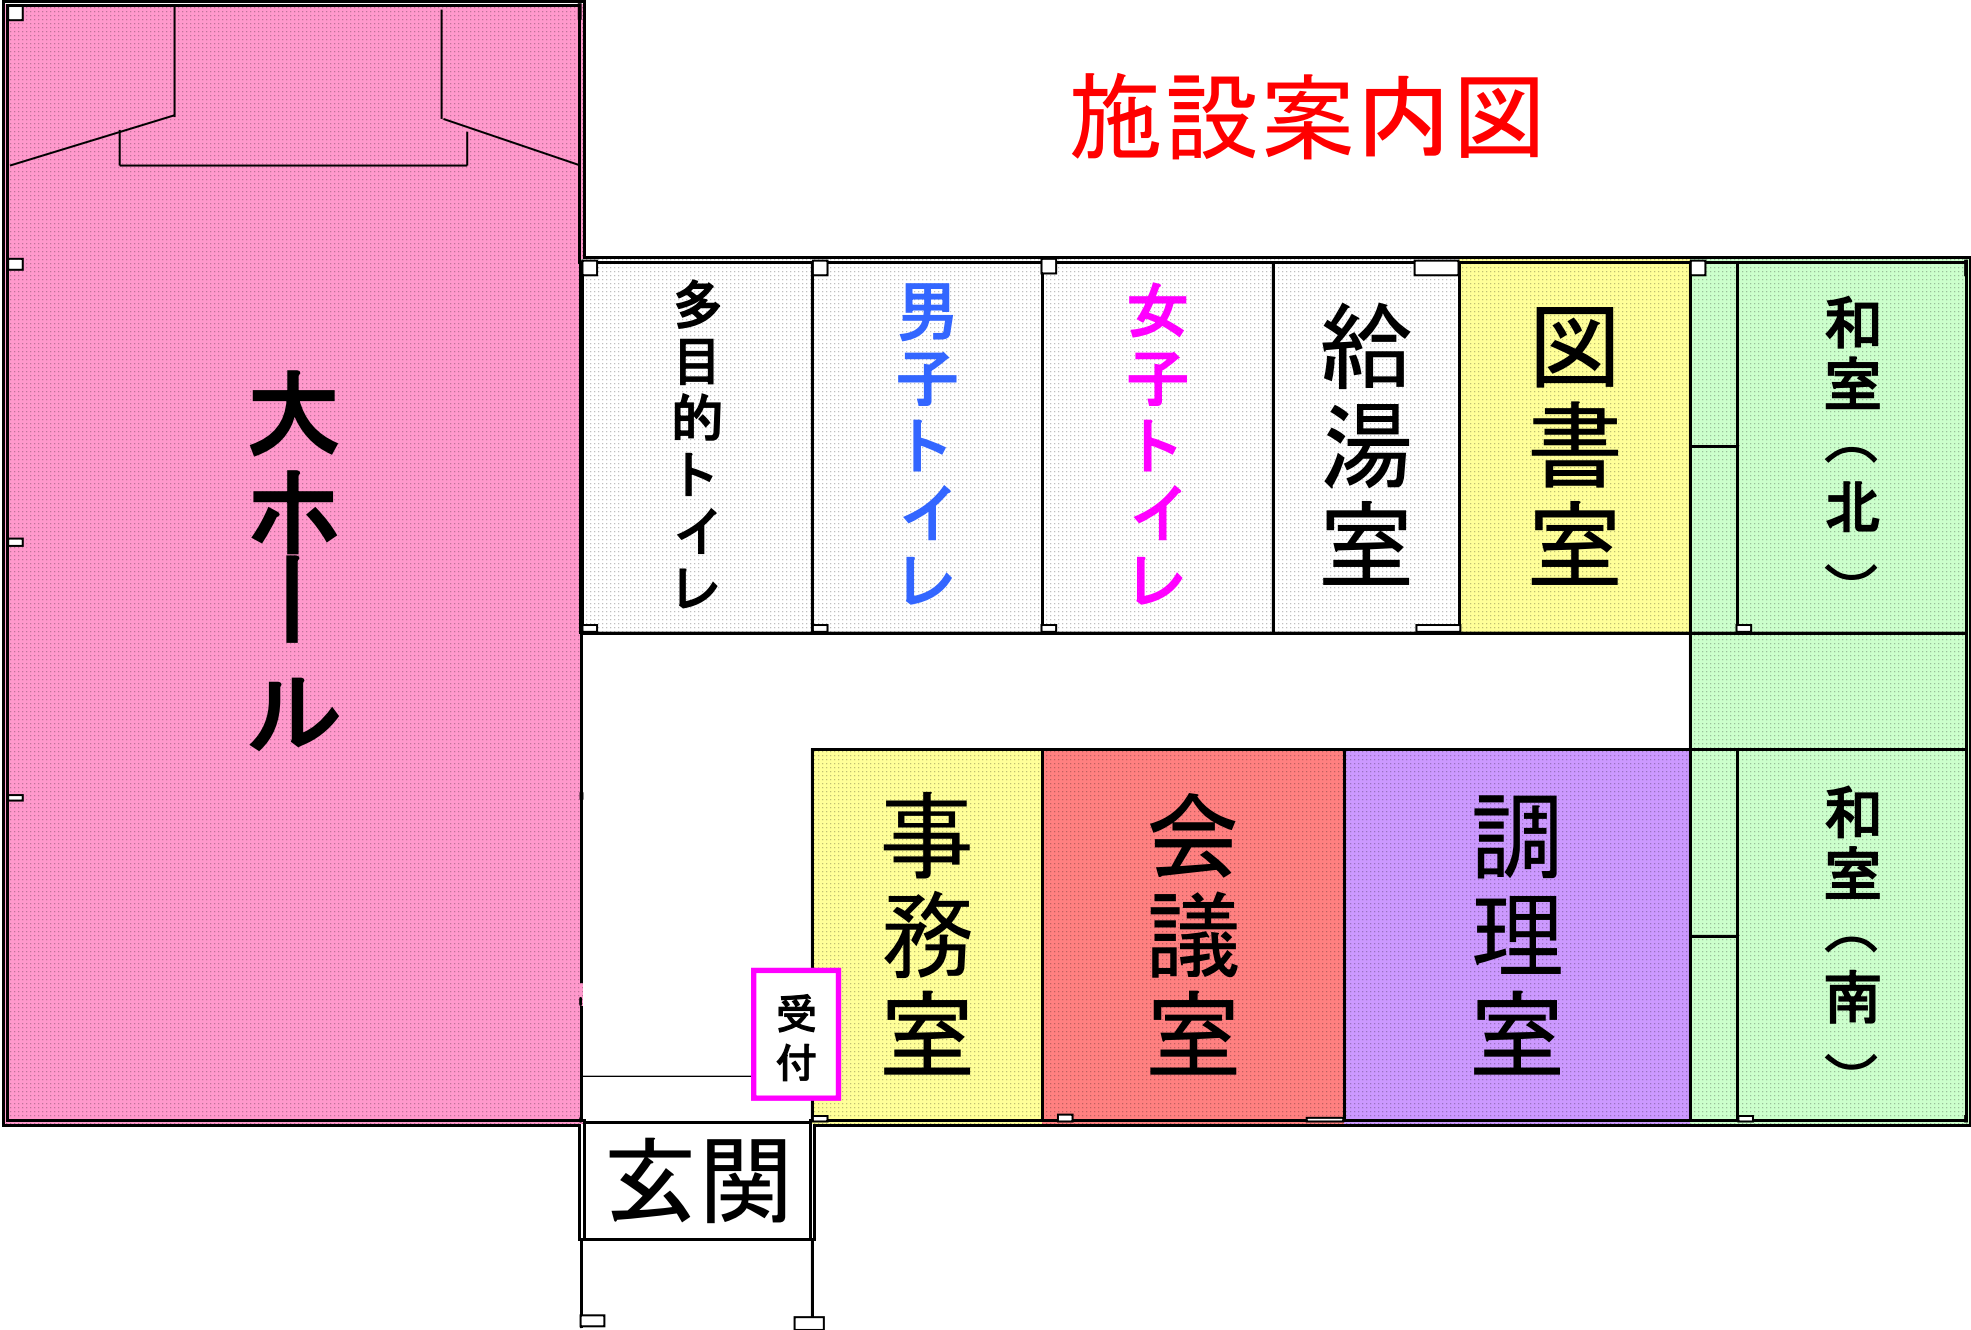

大ホール



会議室



調理室



和室(北)



和室(南)

